
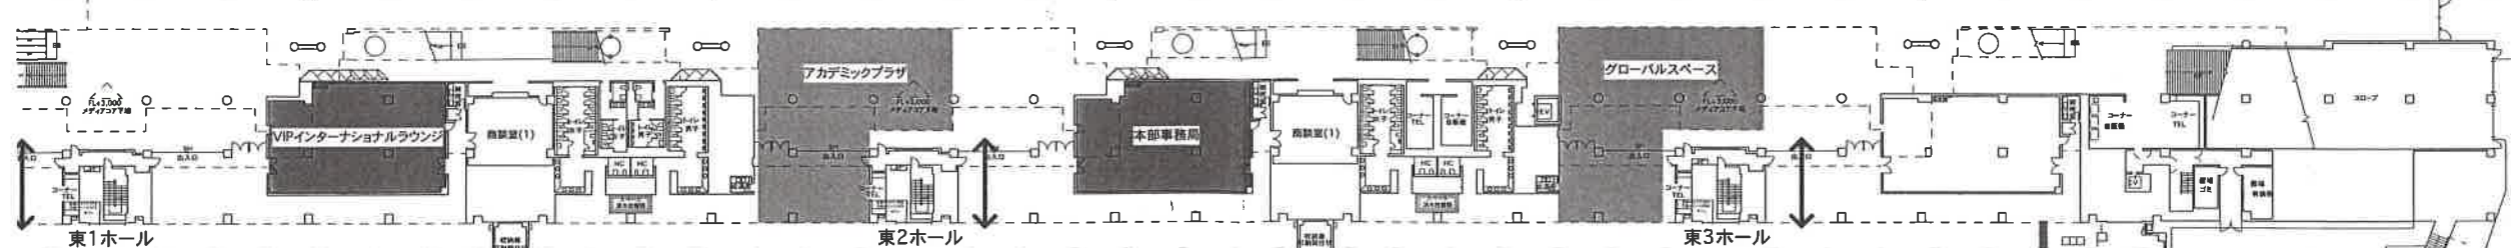


東4ホール



東5ホール

東6ホール

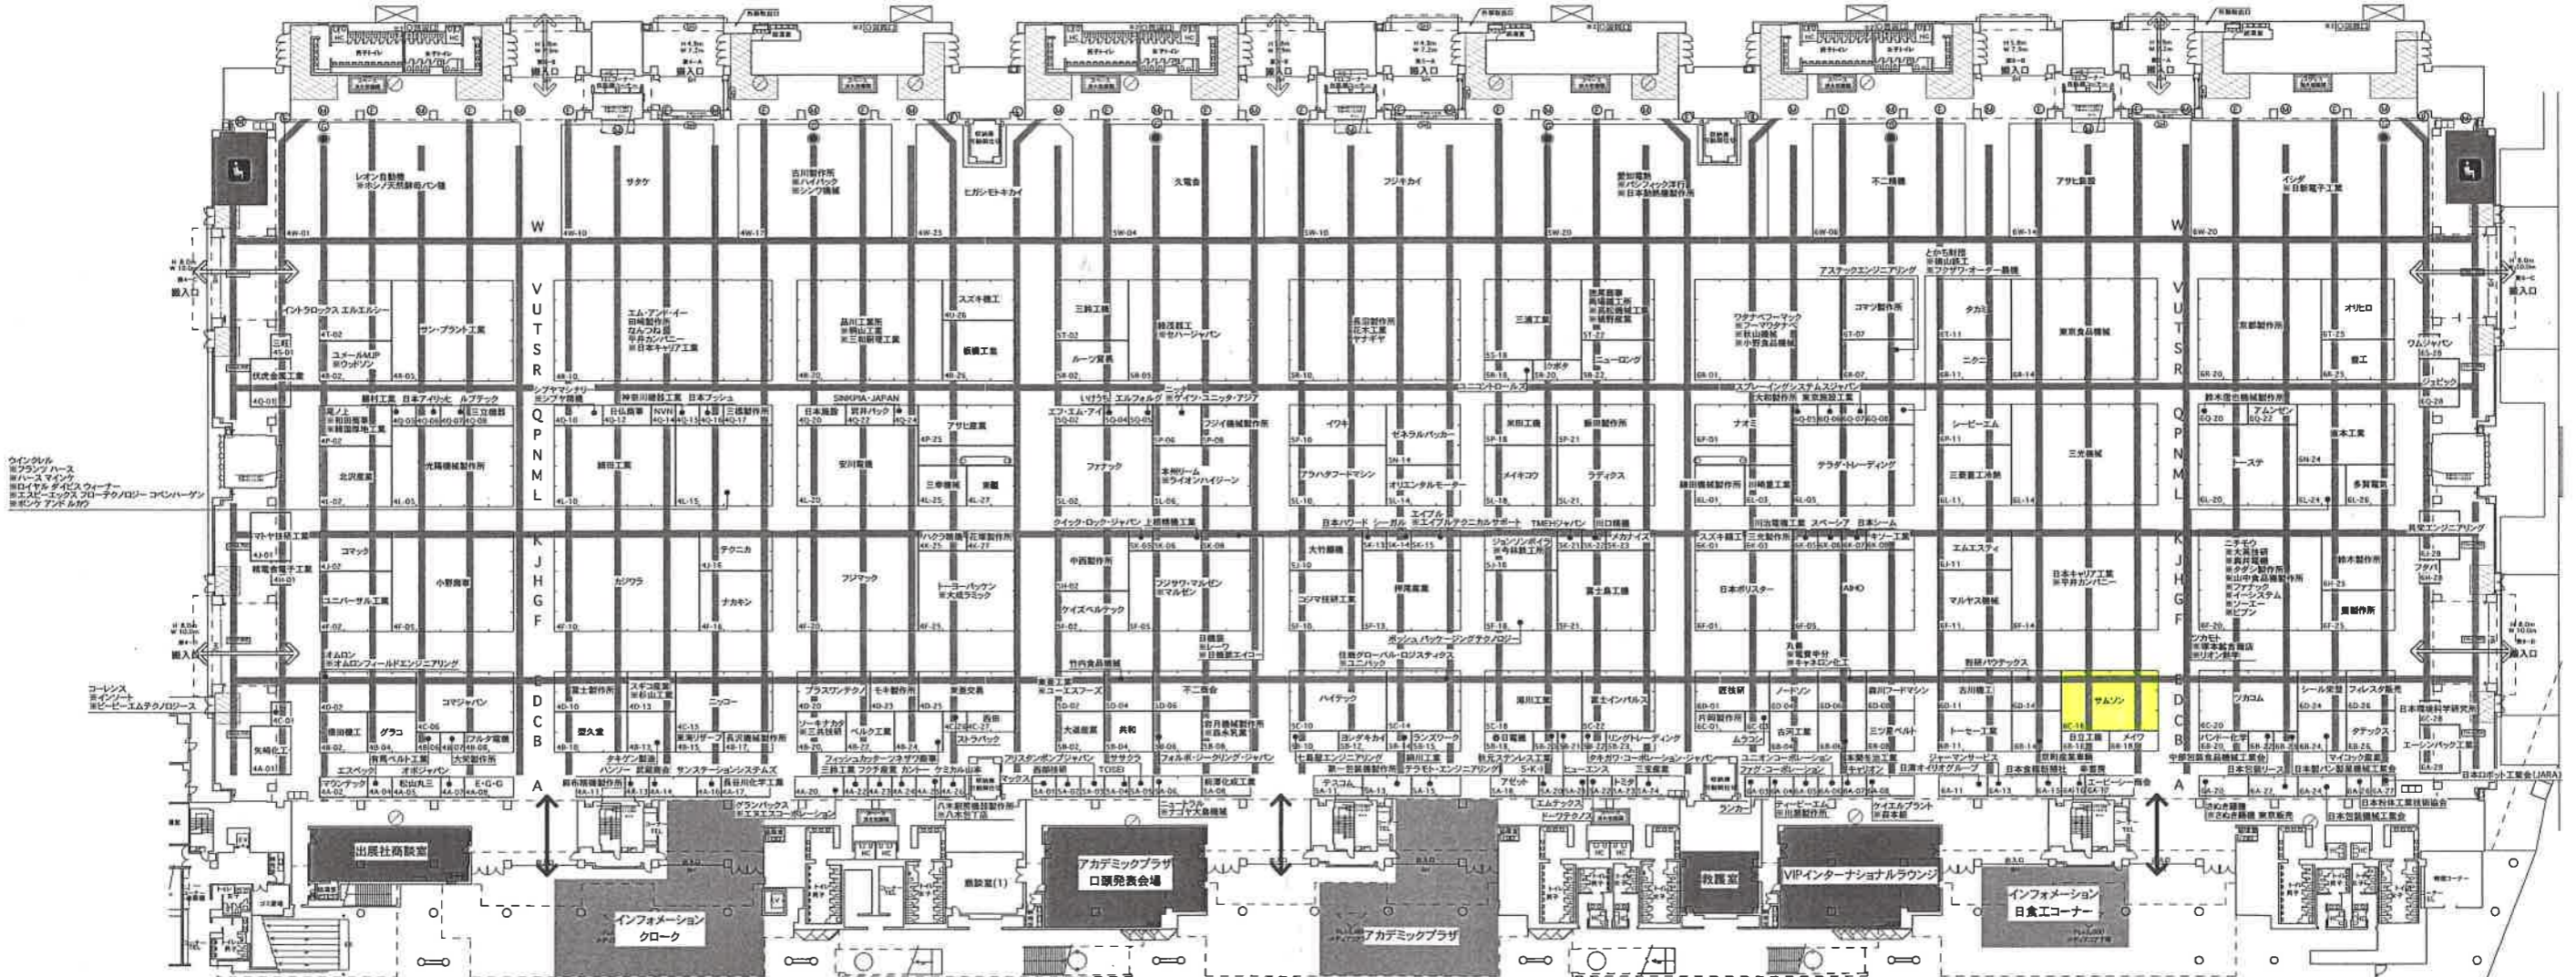

- ⊗ 自火報総合盤
- (M) 機械ピット
- (E) 電気ピット
- (G) ガスピット
- H3500高さ制限エリア
- 荷物置き禁止エリア

● ガス配管落とし口
(配管を通させて頂く場合がありますのでご了承ください)

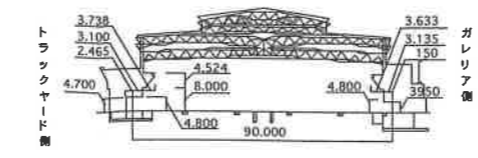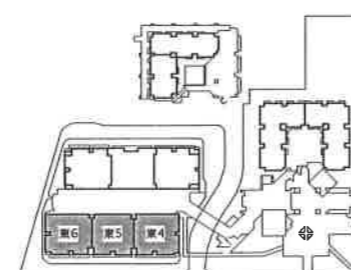

東京国際展示場 総合図 凡例		
防災設備	機械設備	電機設備
<ul style="list-style-type: none"> ☐ 誘導灯 ☐ 自火報総合盤 ☐ 屋内消火栓箱 ☐ 屋外消火栓 ☐ 排煙スイッチ ☐ 消火栓(常備) ☐ 送水口(双口型) ☐ 非常用コンセント盤 	<ul style="list-style-type: none"> ☐ 消防隊専用栓 ☐ 放水口組込屋内消火栓 ☐ アラーム弁 ☐ 補助放水栓 ☐ 放水銃 ☐ 粉末消火栓 ☐ 防火シャッター 作動スイッチ ☐ CO2消火 	<ul style="list-style-type: none"> ☐ 給水栓 ☐ 給湯室 ☐ 散水栓 ☐ サーマスタット ☐ 吸水接続口 ☐ 排水接続口 ☐ 仮設用汚水栓 ☐ 排水口 ☐ 展示用出入口
		<ul style="list-style-type: none"> ☐ M2 展示用接続口 ☐ 展示用給排水口 ☐ 圧縮空気接続口 ☐ ガス接続口 ☐ 温度用ワイヤレス受信機
		<p>その他</p> <ul style="list-style-type: none"> ○ 展示用床フック
		<ul style="list-style-type: none"> ☐ 小型電子掲示板 ☐ 音響・映像・会議設備接続盤 ☐ ワゴン接続盤 ☐ VP用フロアコンセント ☐ ウォールコンセント (壁台埋め) ☐ リモコンスイッチ盤 ☐ 展示場床 仕上 コンクリート 強度 5t/m²